


Unità Tecnica Pianificazione Sicurezza Stradale
 Comando Polizia Locale
 Progetto per la nuova viabilità ed arredo urbano - area a parcheggi Acqua Acetosa Scuola Elementare "Sabin"

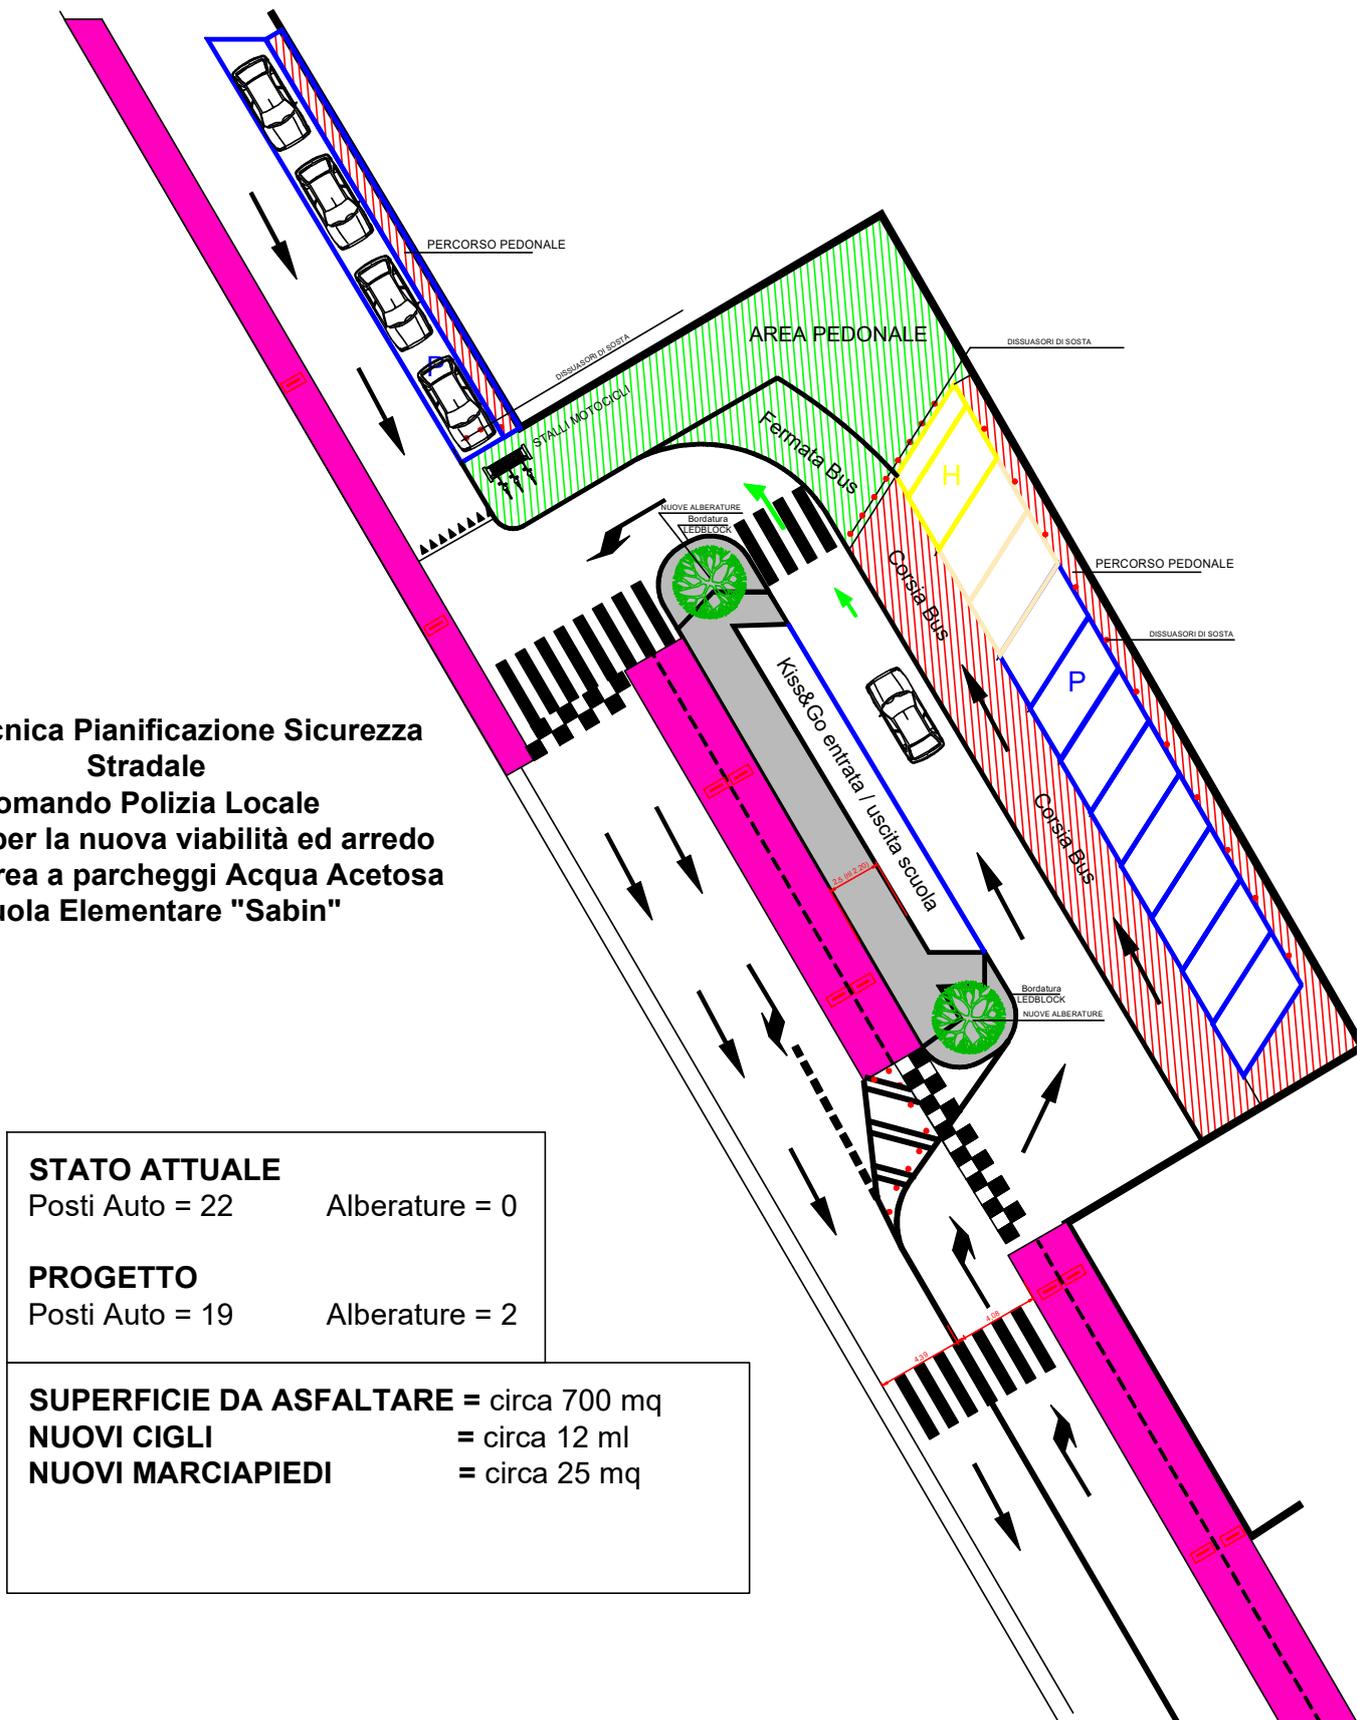

STATO ATTUALE	
Posti Auto = 22	Alberature = 0
PROGETTO	
Posti Auto = 19	Alberature = 2
SUPERFICIE DA ASFALTARE = circa 700 mq	
NUOVI CIGLI	= circa 12 ml
NUOVI MARCIAPIEDI	= circa 25 mq